




Linea **PURA 68 CLASSIC**

NODO TELAIO-ANTA


PORTAFINESTRA 1 ANTA - ANTA MAGGIORATA

Combinazione Telaio

A1

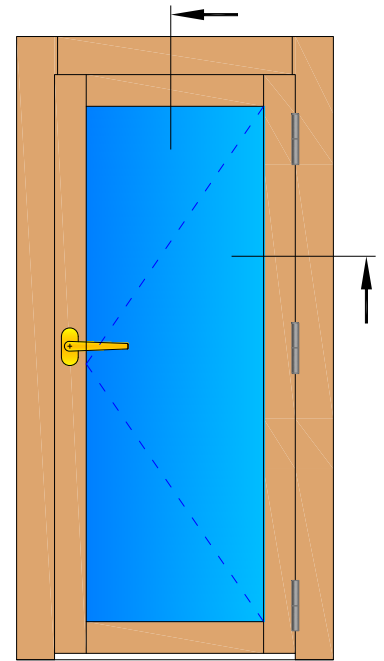

VISTA INTERNA

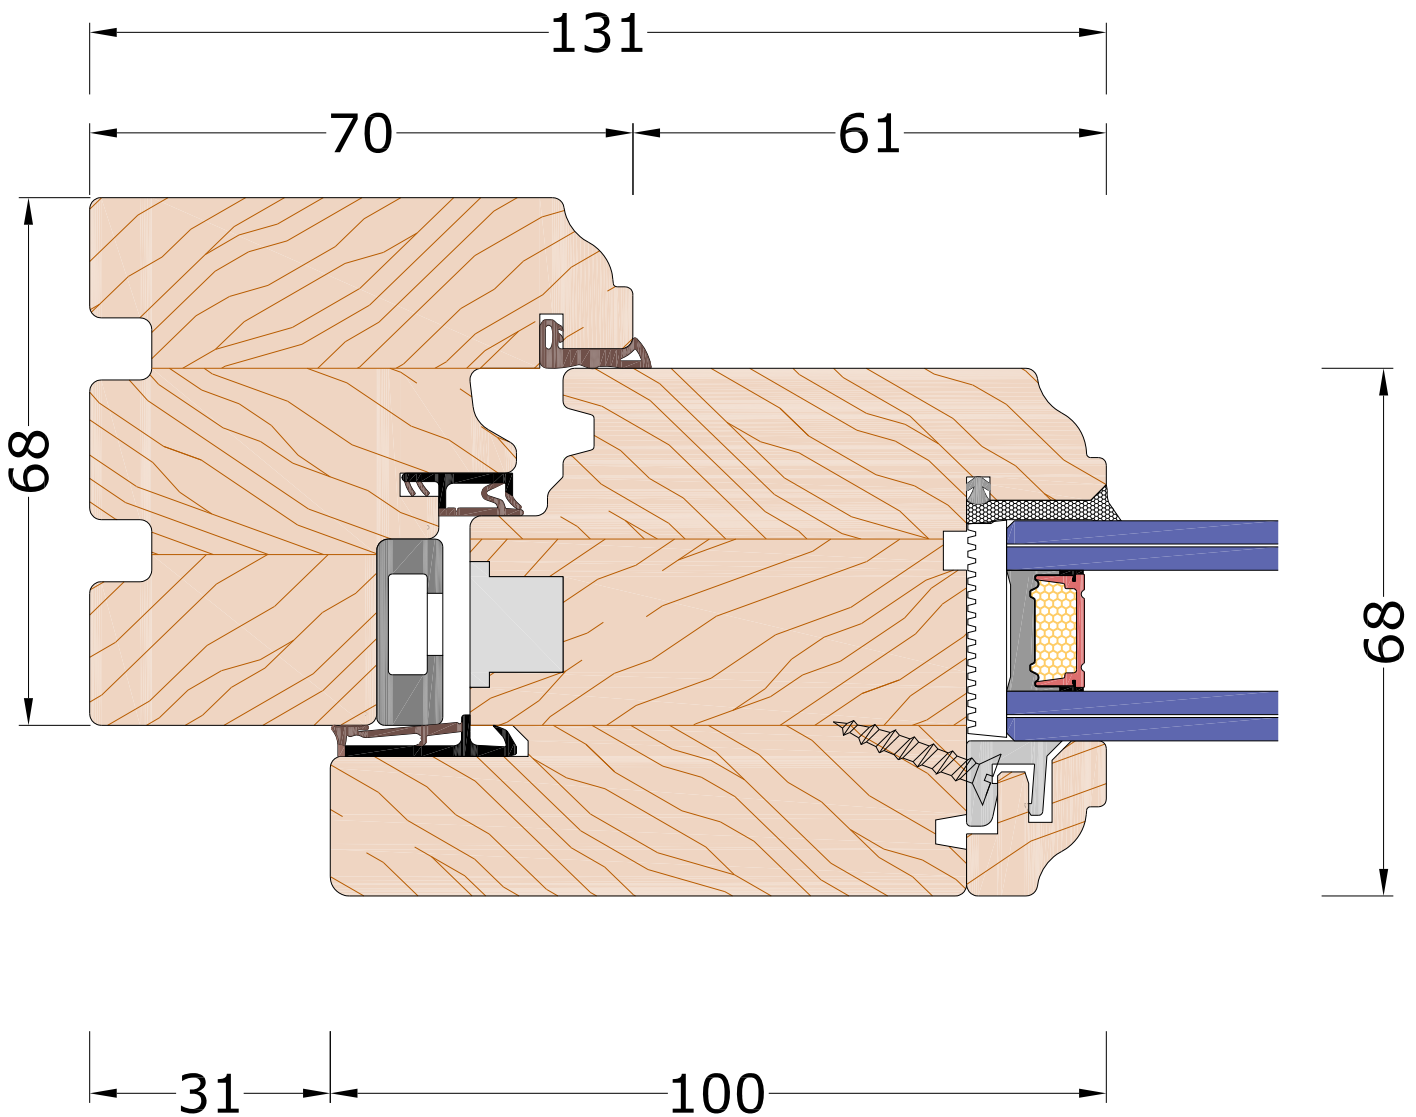




Linea **PURA 68 CLASSIC**

NODO TELAIO - ANTA


PORTAFINESTRA 1 ANTA - ANTA MAGGIORATA

Combinazione Telaio

A1

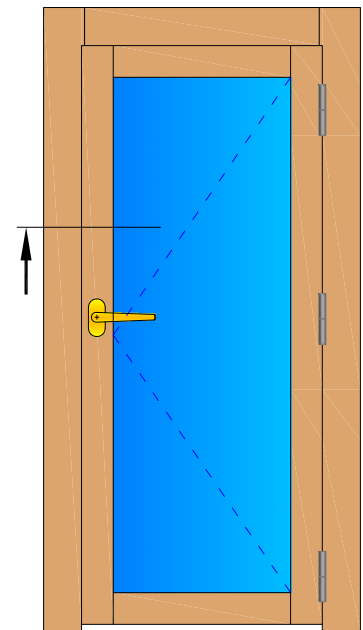


VISTA INTERNA

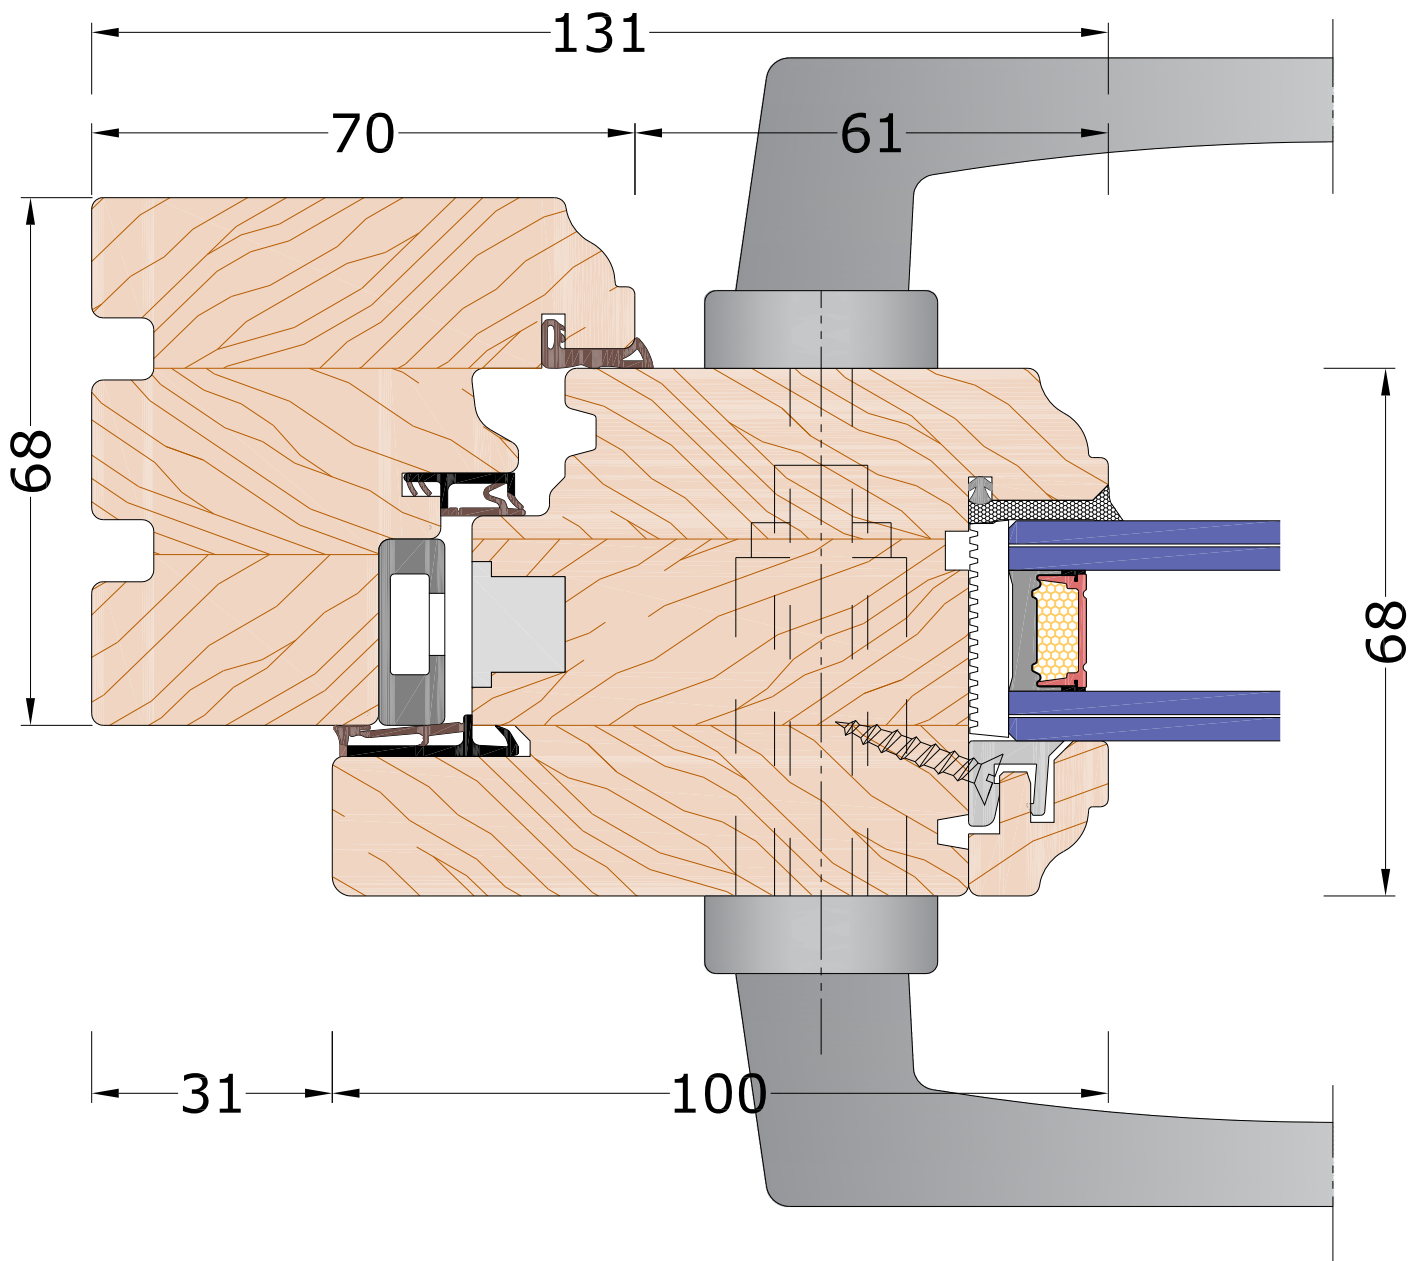



Linea **PURA 68 CLASSIC**

NODO INFERIORE TELAIO - ANTA MAGGIORATA
PORTAFINESTRA 1 ANTA - SOGLIA

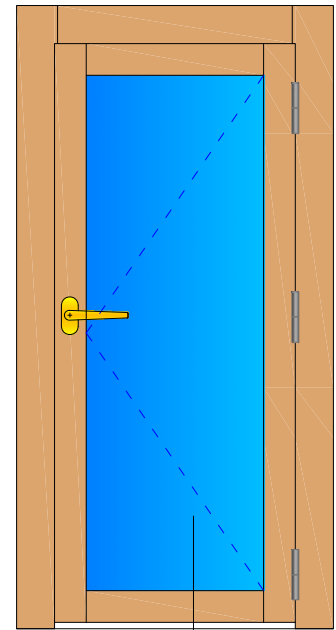

VISTA INTERNA

